


ゲラパムロードの施工断面図

【IL3：普通道路 N3 設計条件：CBR3%以上】

透水系の場合[区分A]

透水係数 1×10^{-4} m/s以上

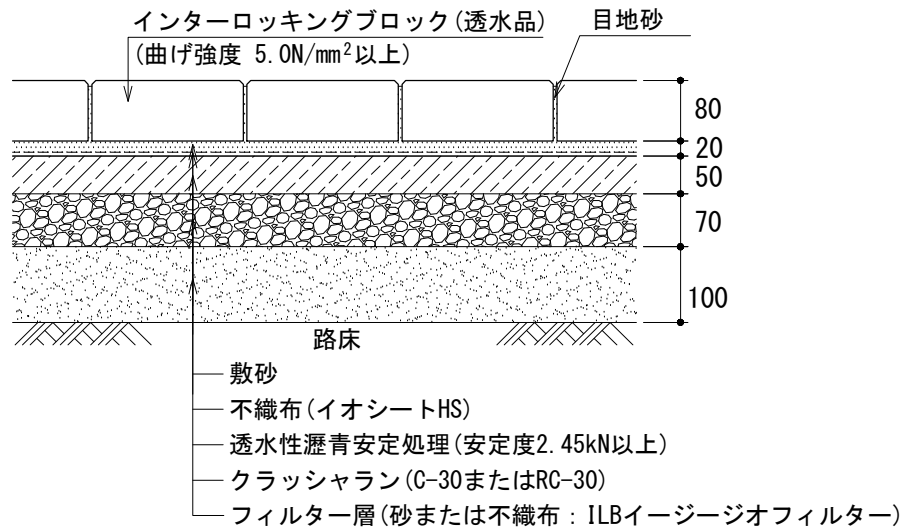

※[区分A]・砂質系で路床下へ浸透させる場合、あるいは集水管・放流孔で排水する場合

歩掛表 (100m²当り)

名称	単位	数量
ブロック (100×200×80)	個	5000.00
敷砂	m ³	3.00
目地砂	m ³	0.24
不織布	m ²	100.00
ブロック工	人	6.00
普通作業員	人	4.00
透水シート敷設	人	0.50

注：路盤工は別途計上願います

※【普通道路 N3】・・・大型車両40台以上、100第未満/日・方向

※ 寒冷地の場合・・・寒冷地の場合凍結深度により、置換層が必要

縮尺

1/10 (A4版)