


TPGSの施工断面図

【緑化舗装】

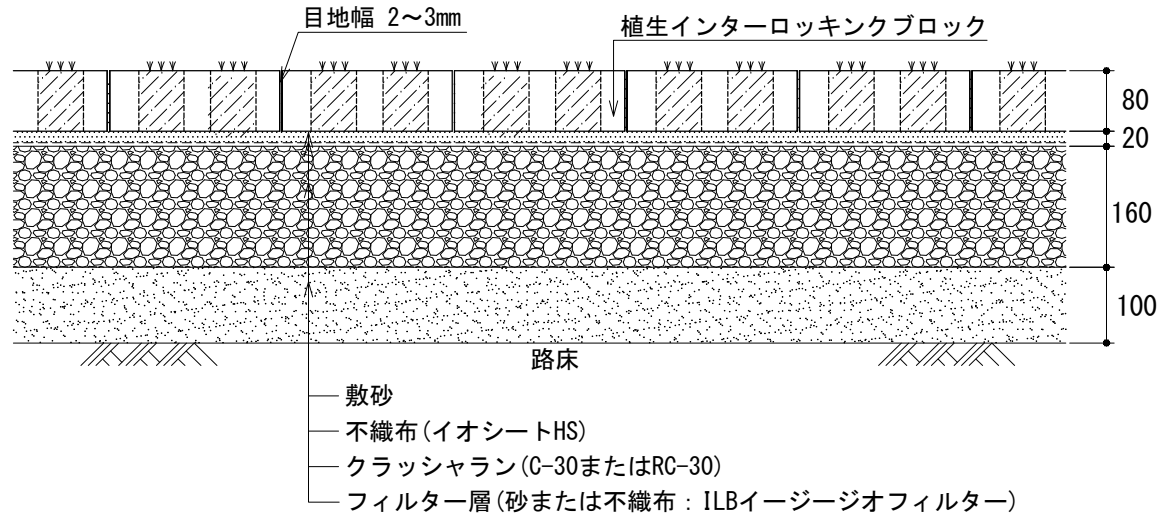

歩掛表 (100m²当り)

名称	単位	数量
ブロック (228×228×80)	個	1920.00
敷砂	m ³	3.00
不織布	m ²	100.00
ブロック工	人	6.00
普通作業員	人	4.00
透水シート敷設	人	0.50

注1: 路盤工は別途計上願います

注2: 造園工や客土は別途計上願います

※ 乗用車と39kN以下の管理用車両の通行に限定

縮尺

1/10 (A4版)