


アトスル-の施工断面図

【IL2：乗用車乗入れ部 設計条件：CBR3%以上】

透水品の場合
透水係数 1×10^{-4} m/s以上

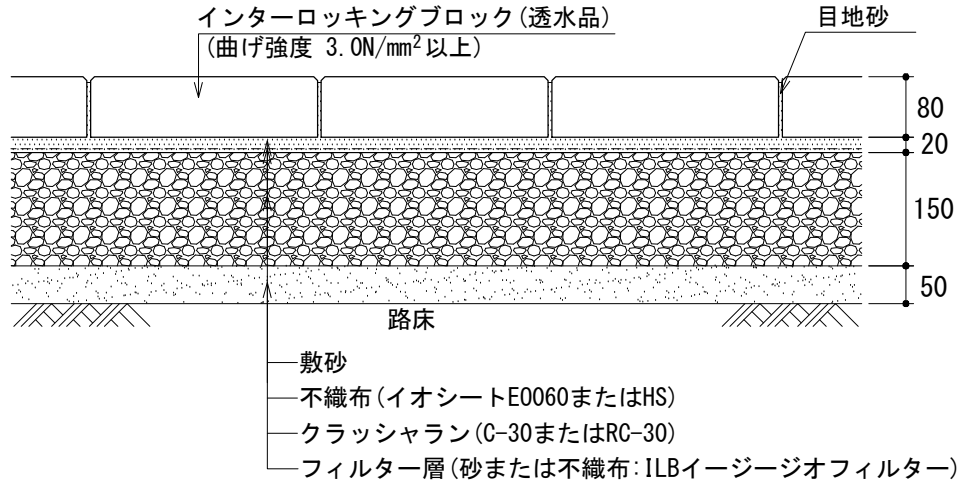

歩掛表 (100m²当り)

名称	単位	数量
ブロック (150×300×80)	個	2220.00
敷砂	m ³	4.50
目地砂	m ³	0.16
ブロック工	人	6.00
普通作業員	人	4.50

注：路盤工は別途計上願います

※ 【乗用車乗入れ部】・・駐車場、歩道などの乗用車乗入れ部、最大積載量

6.5トン未満の管理用車両が通行する道路

※ 寒冷地の場合・・寒冷地の場合凍結深度により、置換層が必要

縮尺

1/10 (A4版)