


# RBGSの施工断面図

## 【緑化舗装】

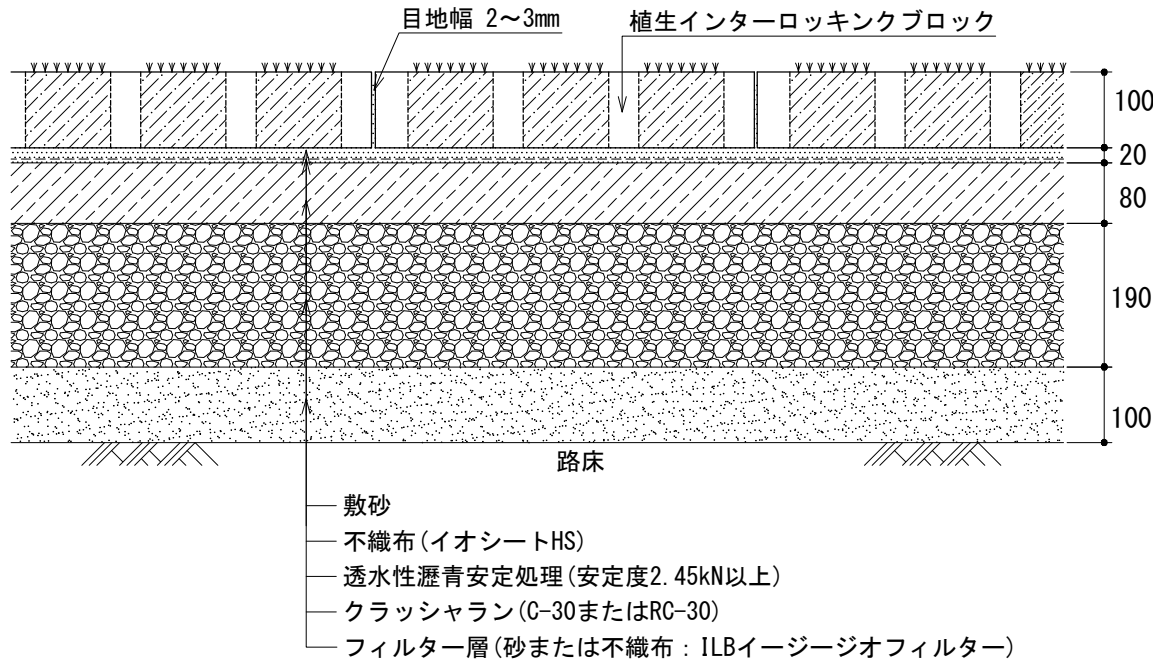

歩掛表 (100m<sup>2</sup>当り)

名称	単位	数量
ブロック(320×505×100)	個	620.00
敷砂	m <sup>3</sup>	3.00
不織布	m <sup>2</sup>	100.00
ブロック工	人	6.00
普通作業員	人	4.00
透水シート敷設	人	0.50

注1: 路盤工は別途計上願います

注2: 造園工や客土は別途計上願います

※ 最大積載量6.5ト未満の管理車両通行に限定

縮尺

1/10 (A4版)